



PLAN

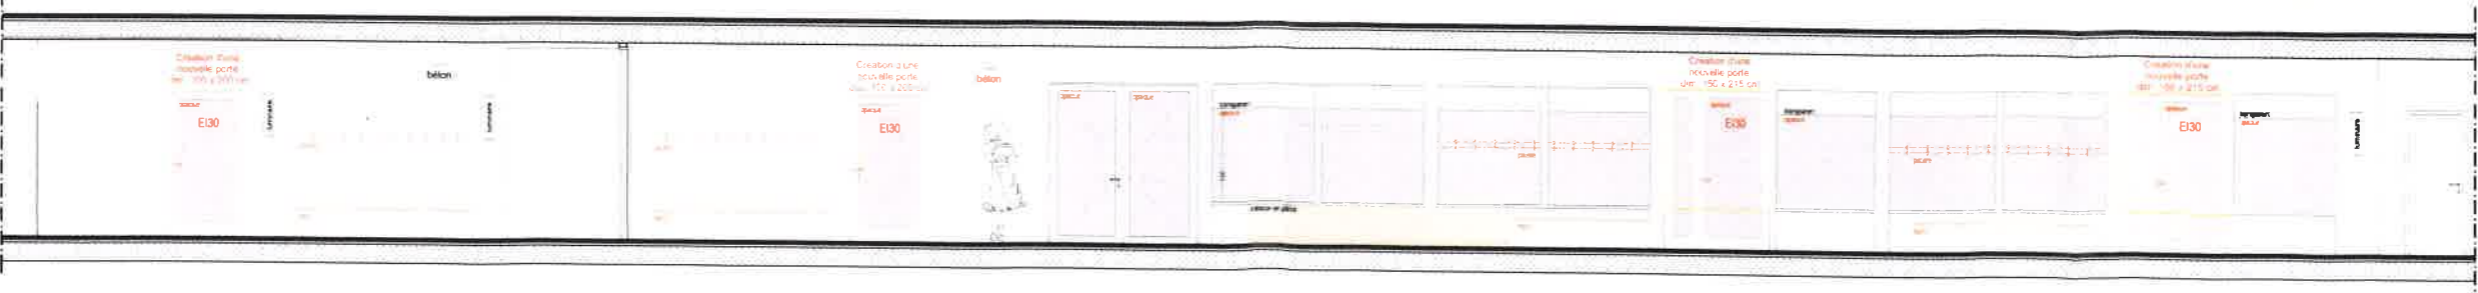

ELEVATION


1201
 ASSOCIATION INTERCOMMUNALE ASSE ET BOIRON
 ETABLISSEMENT SCOLAIRE ELISABETH DE PORTES
 échelle 1:100
 BATIMENT A - PLAN et FACADE : agrandissement de deux fenêtres en façade
 A DEMOLIR A CONSTRUIR EXISTANT

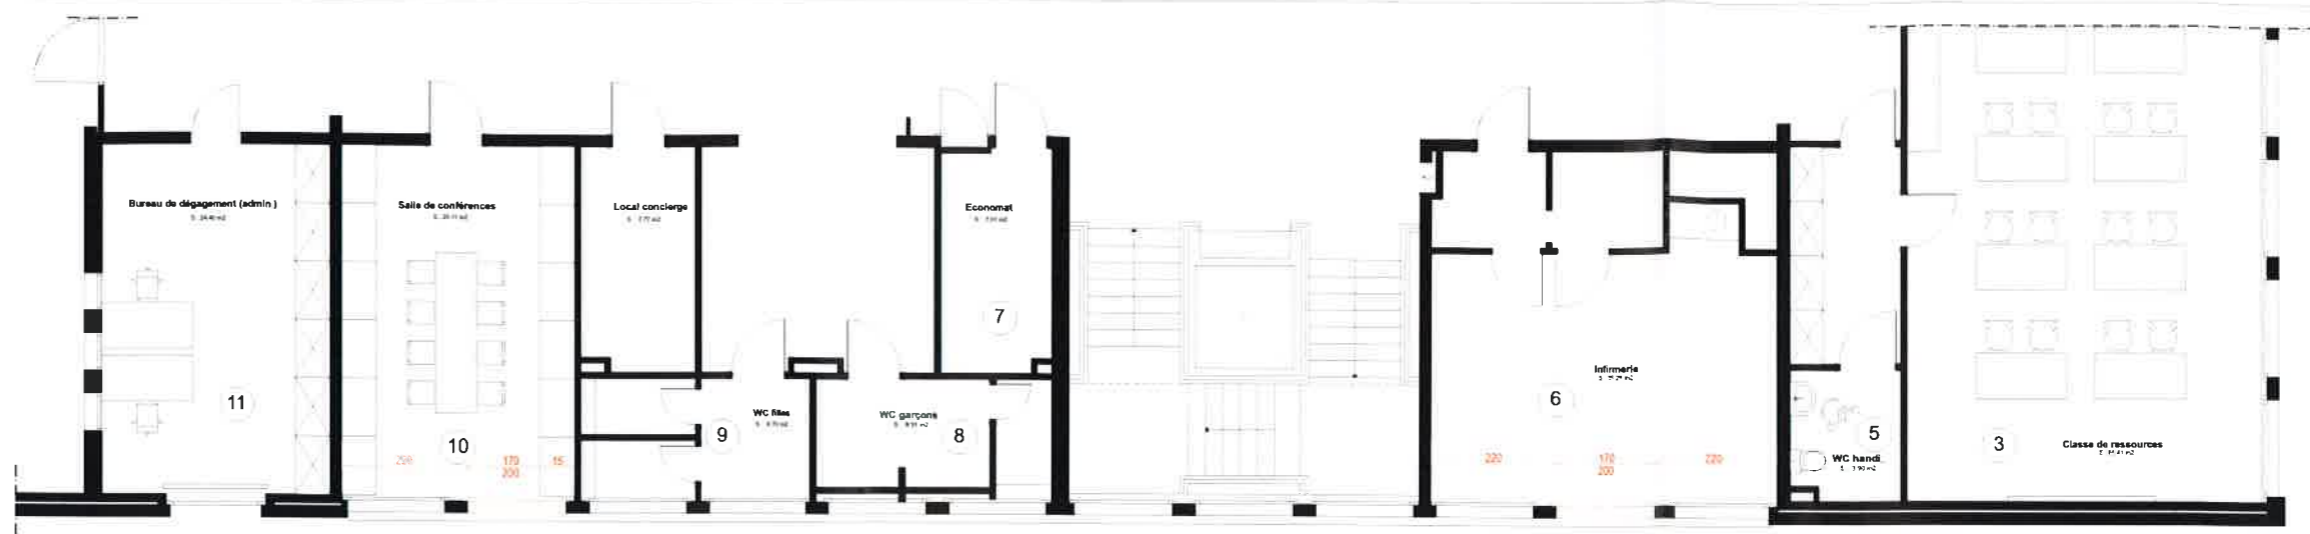

Agrandissement
 d'une fenêtre
 dim. 170 x 200 cm

Agrandissement
 d'une fenêtre
 dim. 170 x 200 cm

PLAN - REZ-DE-CHAUSSEE

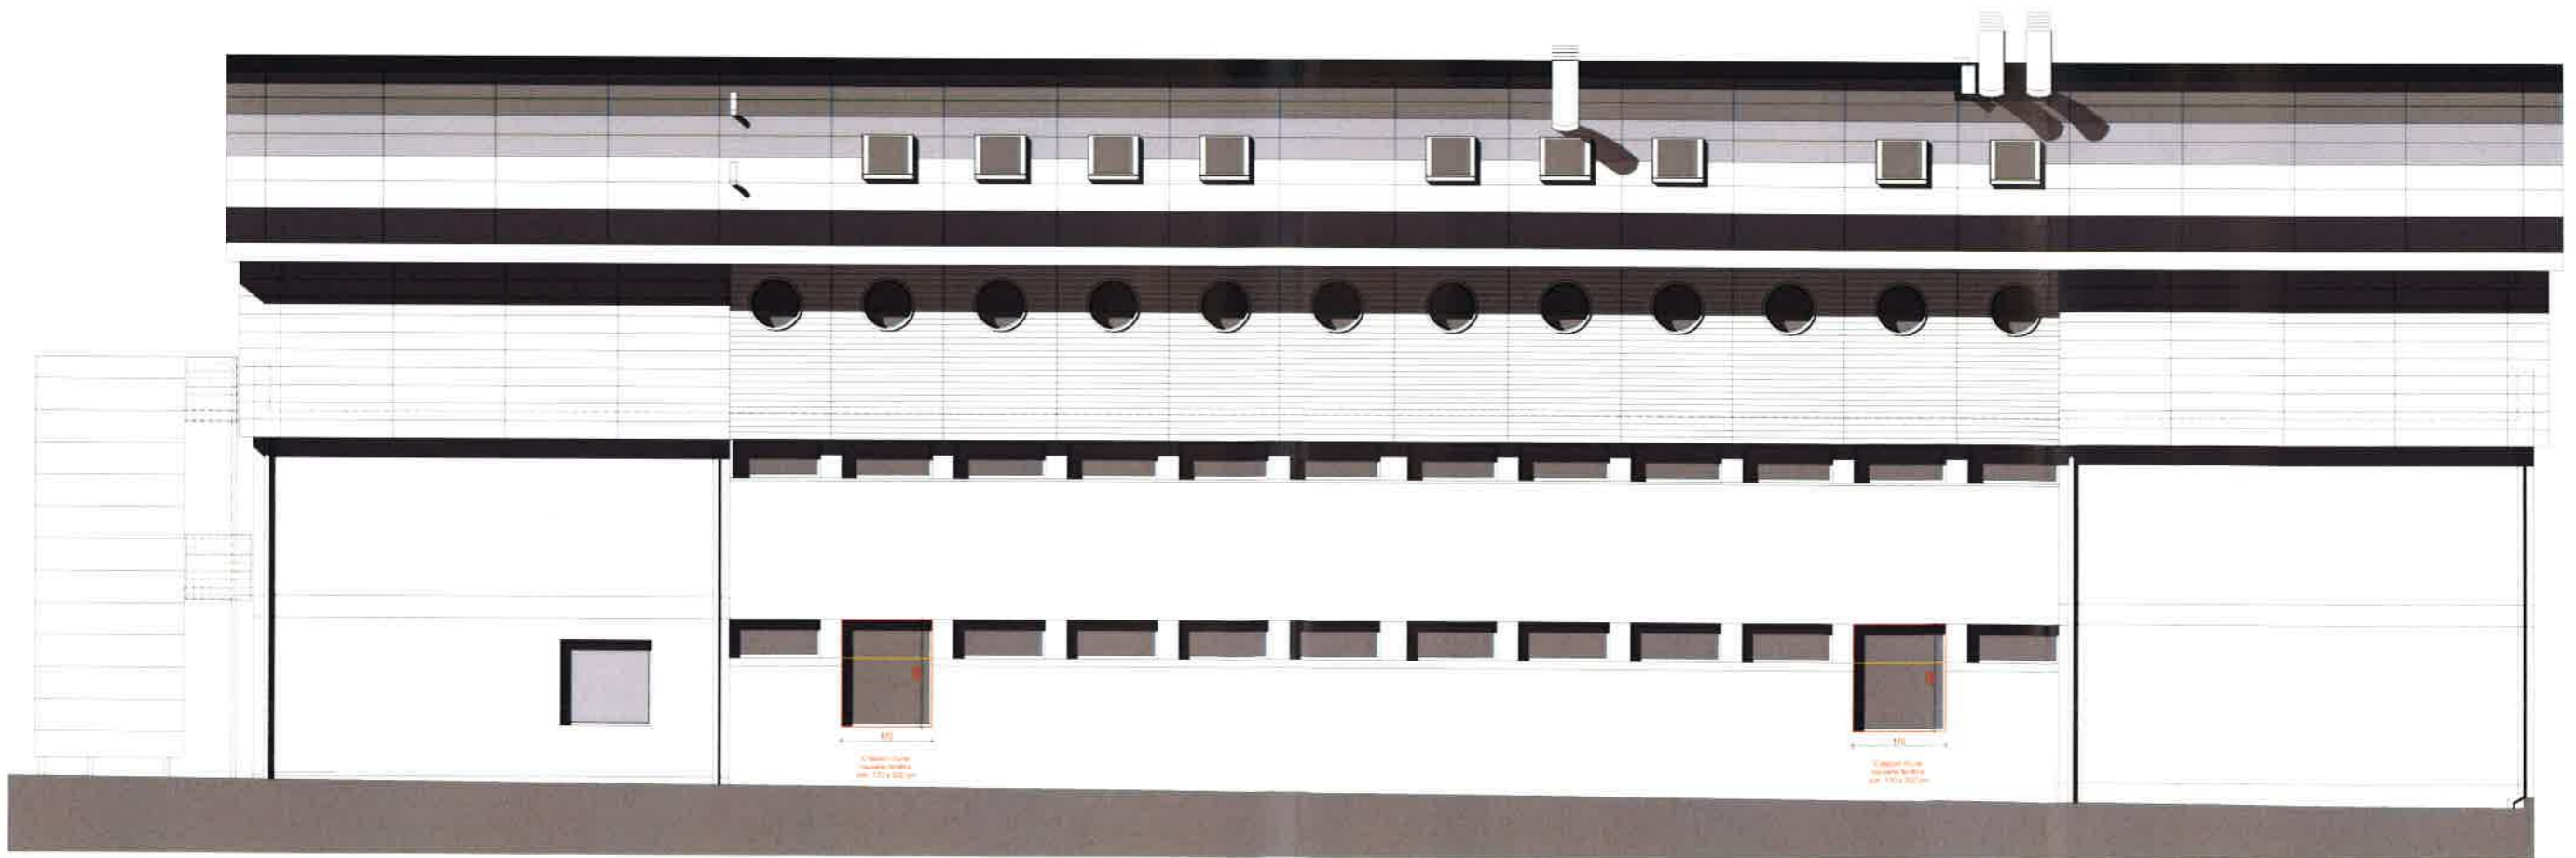

FACADE NORD-EST